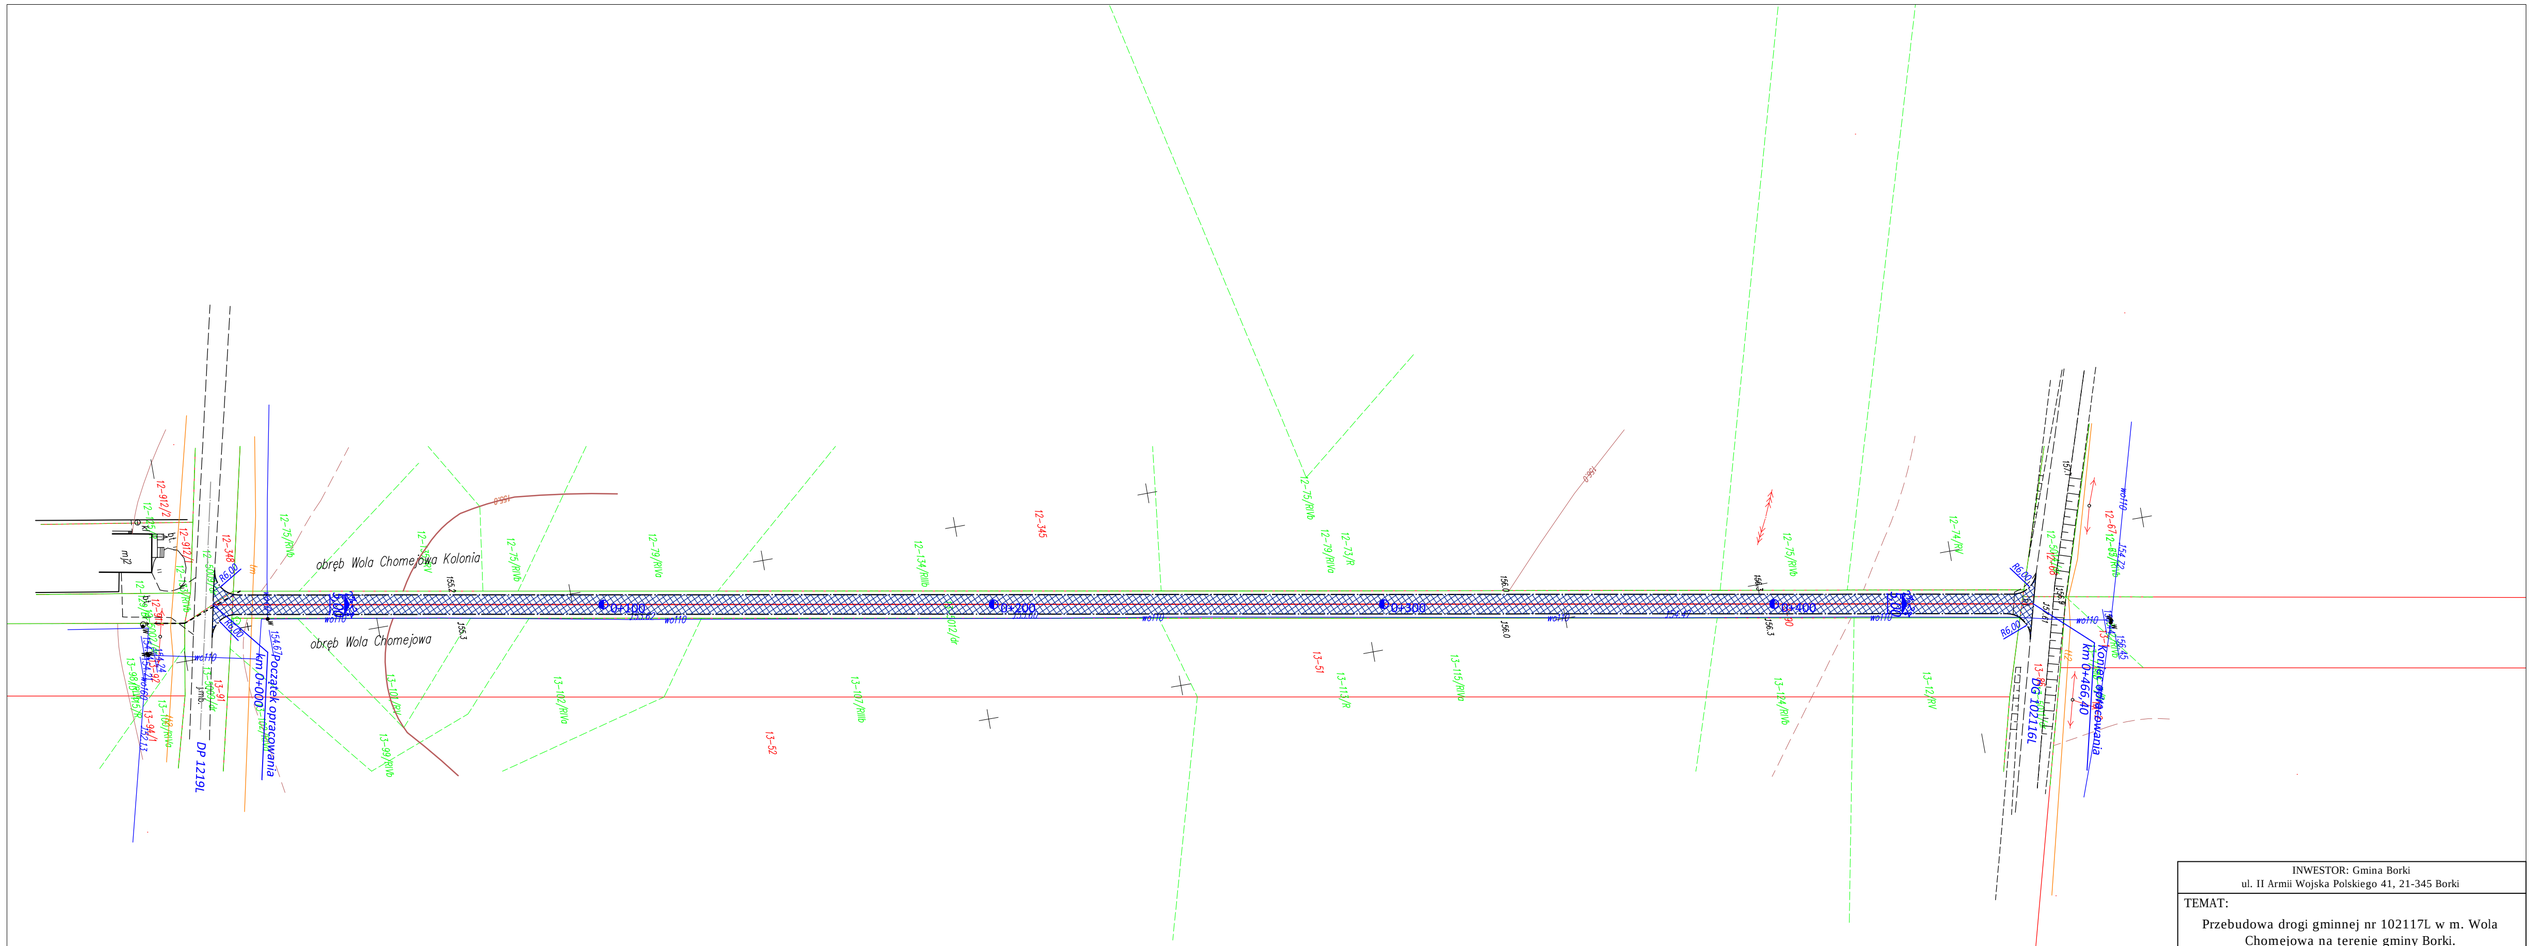

INWESTOR: Gmina Borki
ul. II Armii Wojska Polskiego 41, 21-345 Borki

TEMAT:

Przebudowa drogi gminnej nr 102117L w m. Wola Chomejowa na terenie gminy Borki.

Plan Zagospodarowania Terenu

Funkcja	Imię i Nazwisko	Podpis	Numer uprawnień	SKALA 1:1000
Projektant:	Łukasz Michalski		LUB/0169/POOD/13	DATA sierpień 2019
				RYS. 2