


przekrój normalny
drogi gminnej nr 102117L
na odcinku od 0+000 do 0+466,00

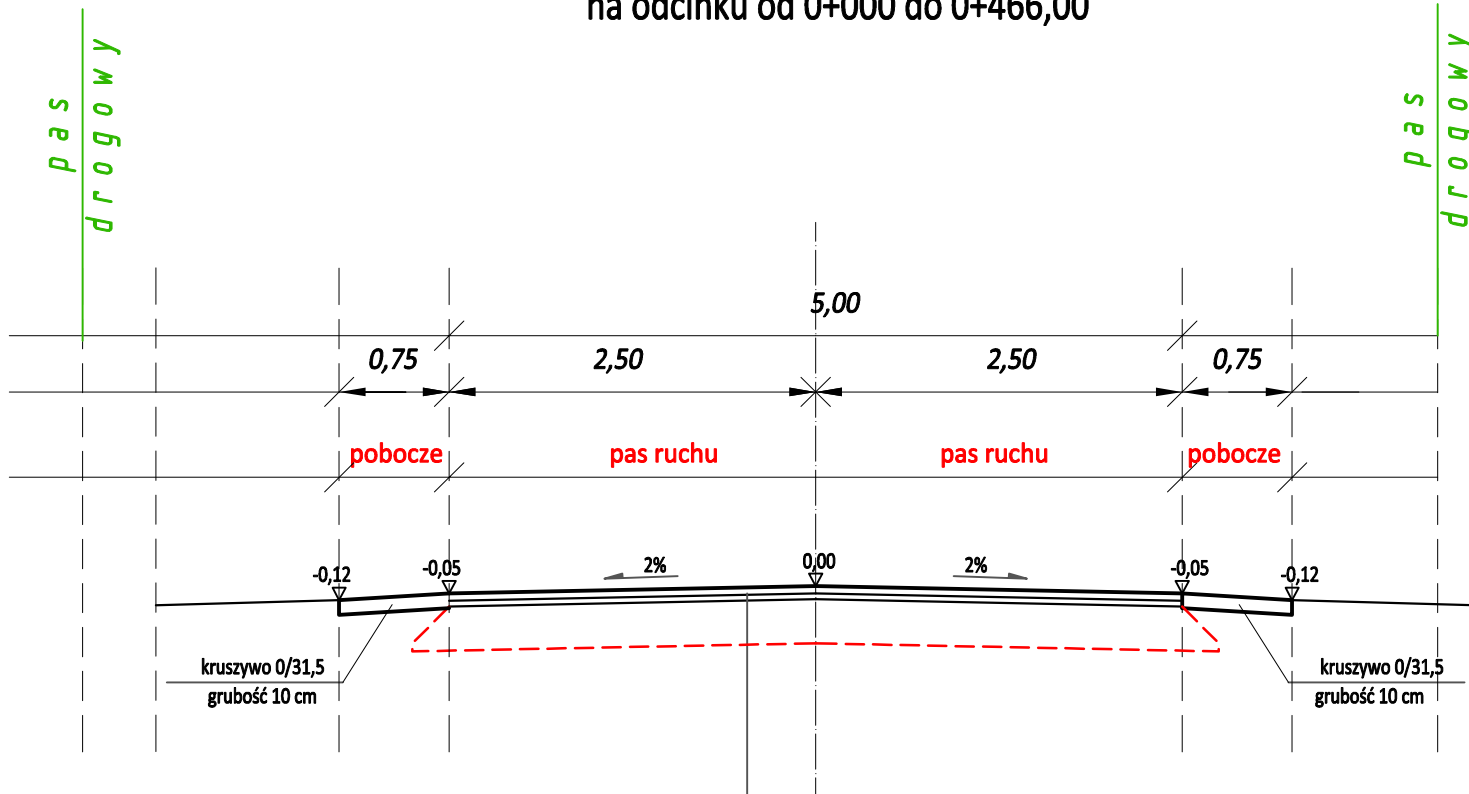

Proj. konstrukcja nawierzchni

| | |
|-------|---|
| 4 cm | w-wa ścierna z AC11S 50/70 |
| 4 cm | w-wa ścierna z AC16W 50/70 |
| 20 cm | w-wa podbudowy z kruszywa niezwiązanego 0/31,5mm C90/3 |
| 10 cm | w-wa odcinająca z piasku |
| | istniejące podłoże gruntowe |

| | | | | |
|---|------------------|--------|------------------|--------------------------|
| INWESTOR: Gmina Borki ul. II Armii Wojska Polskiego 41, 21-345 Borki | | | | |
| TEMAT: Przebudowa drogi gminnej nr 102117L w m. Wola Chomejowa na terenie gminy Borki. | | | | |
| Przekroje normalno-konstrukcyjne | | | | |
| Funkcja | Imię i Nazwisko | Podpis | Numer uprawnień | SKALA 1:50 |
| Projektant: | Łukasz Michalski | | LUB/0169/POOD/13 | DATA sierpień 2019 |
| | | | | RYS 3 |